


Neubaugelbiet Am Holzberg

Gemeinde Baddeckenstedt / Gemarkung Wartjenstedt

Flur 1, Maßstab 1: 750, Auftragsnummer HPM : 00/1038- 6

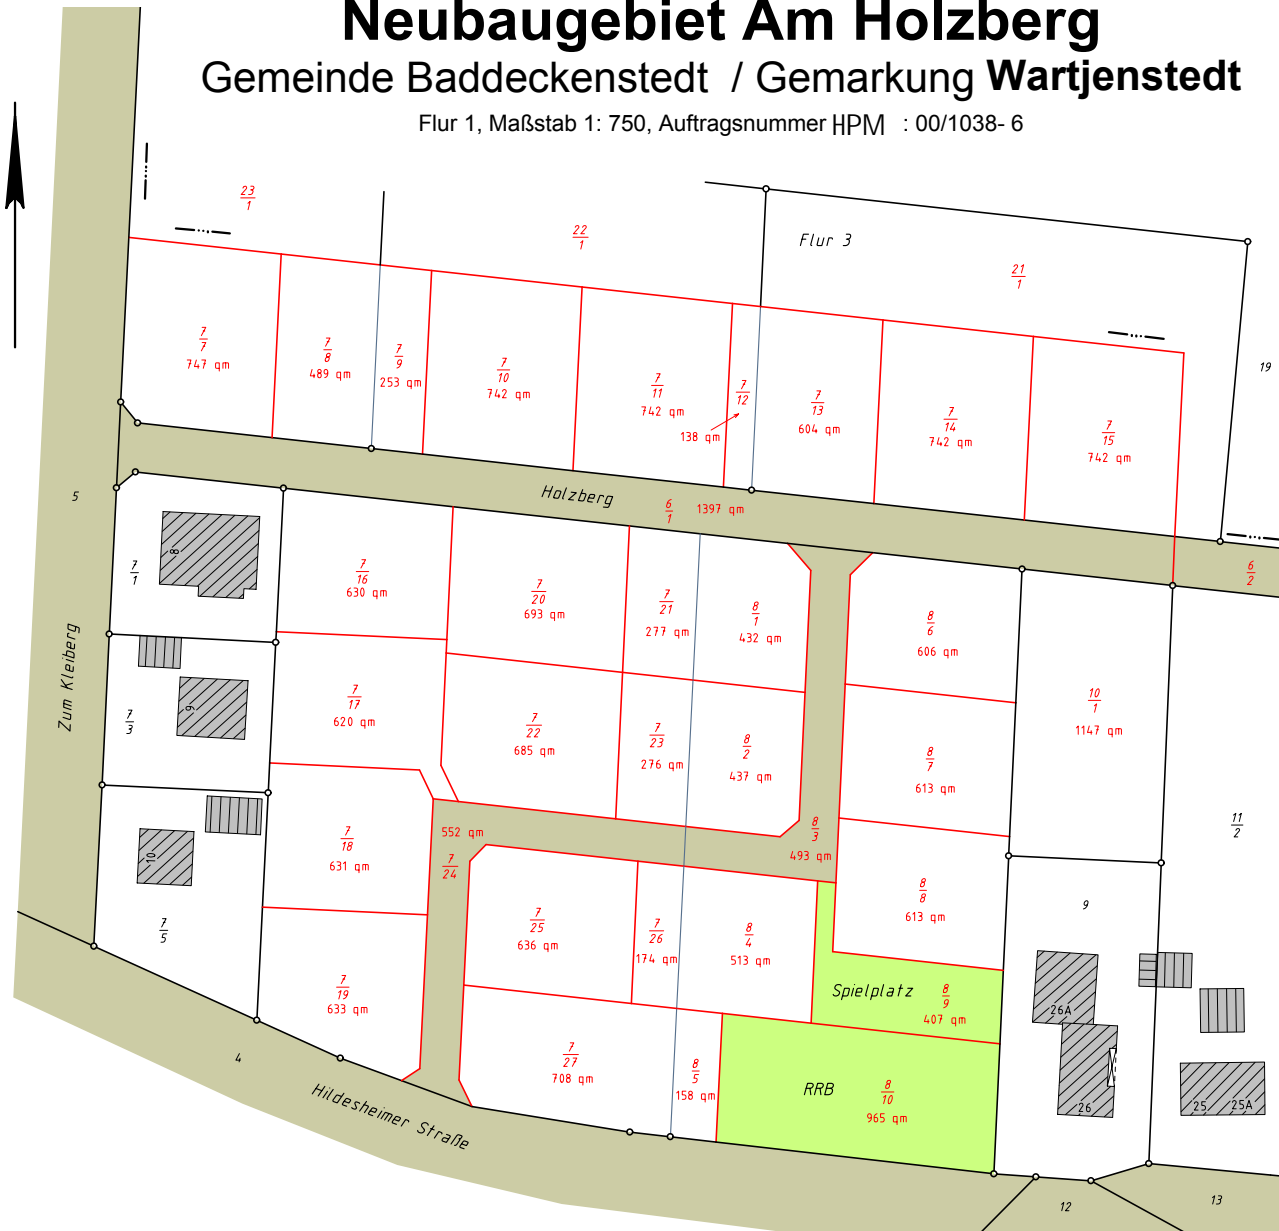

Die Partner
BWS

Baulandgesellschaft mbH
Wolfenbüttel - Salzgitter

ein Gemeinschaftsunternehmen von
Volksbank Wolfenbüttel - Salzgitter eG und
Wolfenbütteler Baugesellschaft mbH

Sitz und Hausanschrift: im Hause Volksbank Am Herzogtore 12 38300 Wolfenbüttel
Telefon 05331/889-0
Telefax 05331/889-672
E-Mail: bws@volksbank-wf-sz.de

Zweitbüro im Hause WoBau Goslarsche Straße 33 38304 Wolfenbüttel
Telefon 05331/407-0
Telefax 05331/407-66

Geschäftsführer Ernst Gruber Jürgen Pape
Handelsregister Wolfenbüttel HRB 1232

Rückfragen richten Sie an Herrn Gruber im Hause der Volksbank oder Herrn Bode im Hause der WoBau



GEMEINDE
BADDECKENSTEDT

Heerer Straße 28, 38271 Baddeckenstedt
E-Mail: info@baddeckenstedt.d
Internet: www.baddeckenstedt.d

Ihr Ansprechpartner: Herr Behne 05345 / 498 - 3

D
+
P
ARTNER

Ingenieurbüro Damer + Partner

Beratende Ingenieure

BERATUNG PLANUNG

BAULEITUNG GUTACHTEN

Wasser Wasserwirtschaft Abwasser

Umwelttechnik Straßenbau Freianlagen

Kaiserstraße 2 Postfach 1247

38690 Viernburg **38687 Viernburg**

Tel: 05324 / 77 03 - 0 Fax: 05324 / 7703 - 99

E-Mail: Damer_Partner@t-online.de

Internet: http://www.damer-partner.de

Ihr Ansprechpartner: Herr Damer

Hoitz - Peters - Mölle

Beratende Ingenieure

Öffentlich bestellte Vermessungsingenieure

Grundstücksvermessung Lagepläne zum Bauantra

Gebäudeabsteckung Gebäudevermessung

Dietrich-Bonhoeffer-Straße 8, 38300 Wolfenbüttel

Tel: 05331 / 99 6 - 0 Fax: 05331 / 99 62 9

E-Mail: info@HPM-Vermessung.d

Internet: www.HPM-Vermessung.d

Ihr Ansprechpartner bei HPM : Herr Becker, Tel: 05331 / 996-11