


Neubaugelbiet Am Friedhof

Stadt Salzgitter / Gemarkung Lobmachtersen

Flur 4, Maßstab 1: 750, Auftragsnummer HPM : 04/1040-1

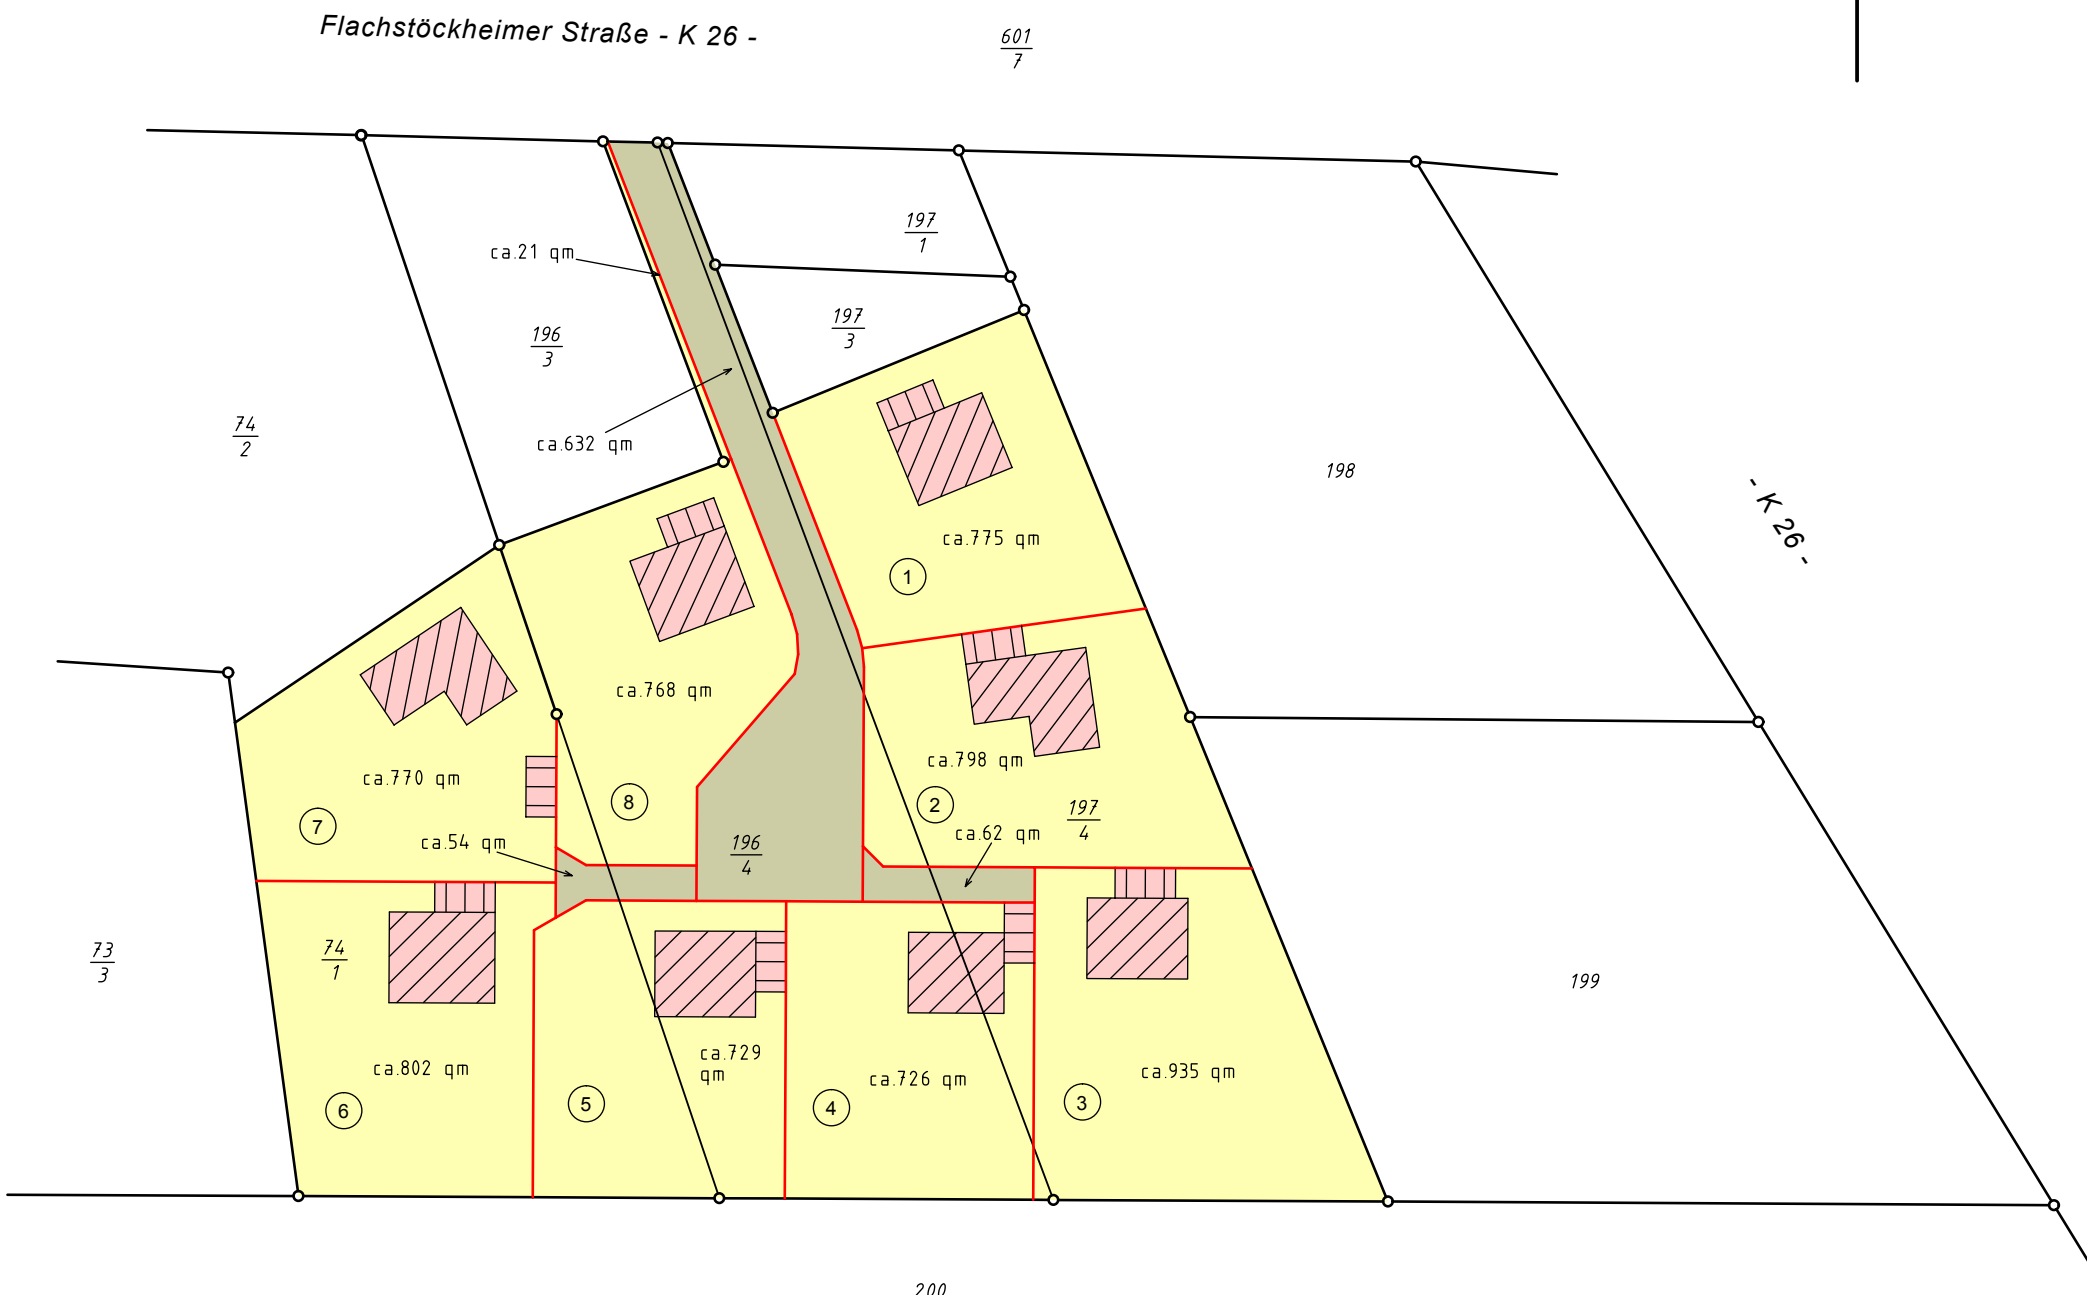

Stand vom 10.01.05

Die Partner

BWS

Baulandgesellschaft mbH

Wolfenbüttel - Salzgitter

ein Gemeinschaftsunternehmen von
Volksbank Wolfenbüttel - Salzgitter eG und
Wolfenbütteler Baugesellschaft mbH

Sitz und Hausanschrift:

im Hause Volksbank
Am Herzogtore 12
38300 Wolfenbüttel

Zweitbüro

im Hause WoBau
Goslarsche Straße 33
38304 Wolfenbüttel

Telefon 05331/889-0

Telefax 05331/889-672

E-Mail: bws@volksbank-wf-sz.de

Telefon 05331/407-0

Telefax 05331/407-66

Geschäftsführer

Ernst Gruber
Jürgen Pape

Amtsgericht

Braunschweig HRB 8232

Rückfragen richten Sie an Herrn Gruber im Hause der Volksbank
oder Herrn Bode im Hause der WoBau

Stadt Salzgitter

Stadtplanungsamt
Joachim-Campe-Str. 6 - 8
38226 Salzgitter

D

PARTNER

Ingenieurbüro **Damer + Partner**

Beratende Ingenieure

BERATUNG

BAULEITUNG

PLANUNG

GUTACHTEN

Wasser

Umwelttechnik

Kaiserstraße 2

38690 Vienenburg

Tel: 05324 / 77 03 - 0

E-Mail: Damer_Partner@t-online.de

Internet: <http://www.damer-partner.de>

Wasserwirtschaft

Straßenbau

Postfach 1247

38687 Vienenburg

Fax: 05324 / 7703 - 99

Abwasser

Freianlagen

Ihr Ansprechpartner: Herr Damer

HPM - Vermessung

Peters - Möller

Beratende Ingenieure

Öffentlich bestellte Vermessungsingenieure

Grundstücksvermessung

Gebäudeabsteckung

Lagepläne zum Bauantrag

Gebäudevermessung

Dietrich-Bonhoeffer-Straße 8, 38300 Wolfenbüttel

Tel: 05331 / 99 6 - 0 Fax: 05331 / 99 62 99

E-Mail: info@HPM-Vermessung.de

Internet: www.HPM-Vermessung.de